


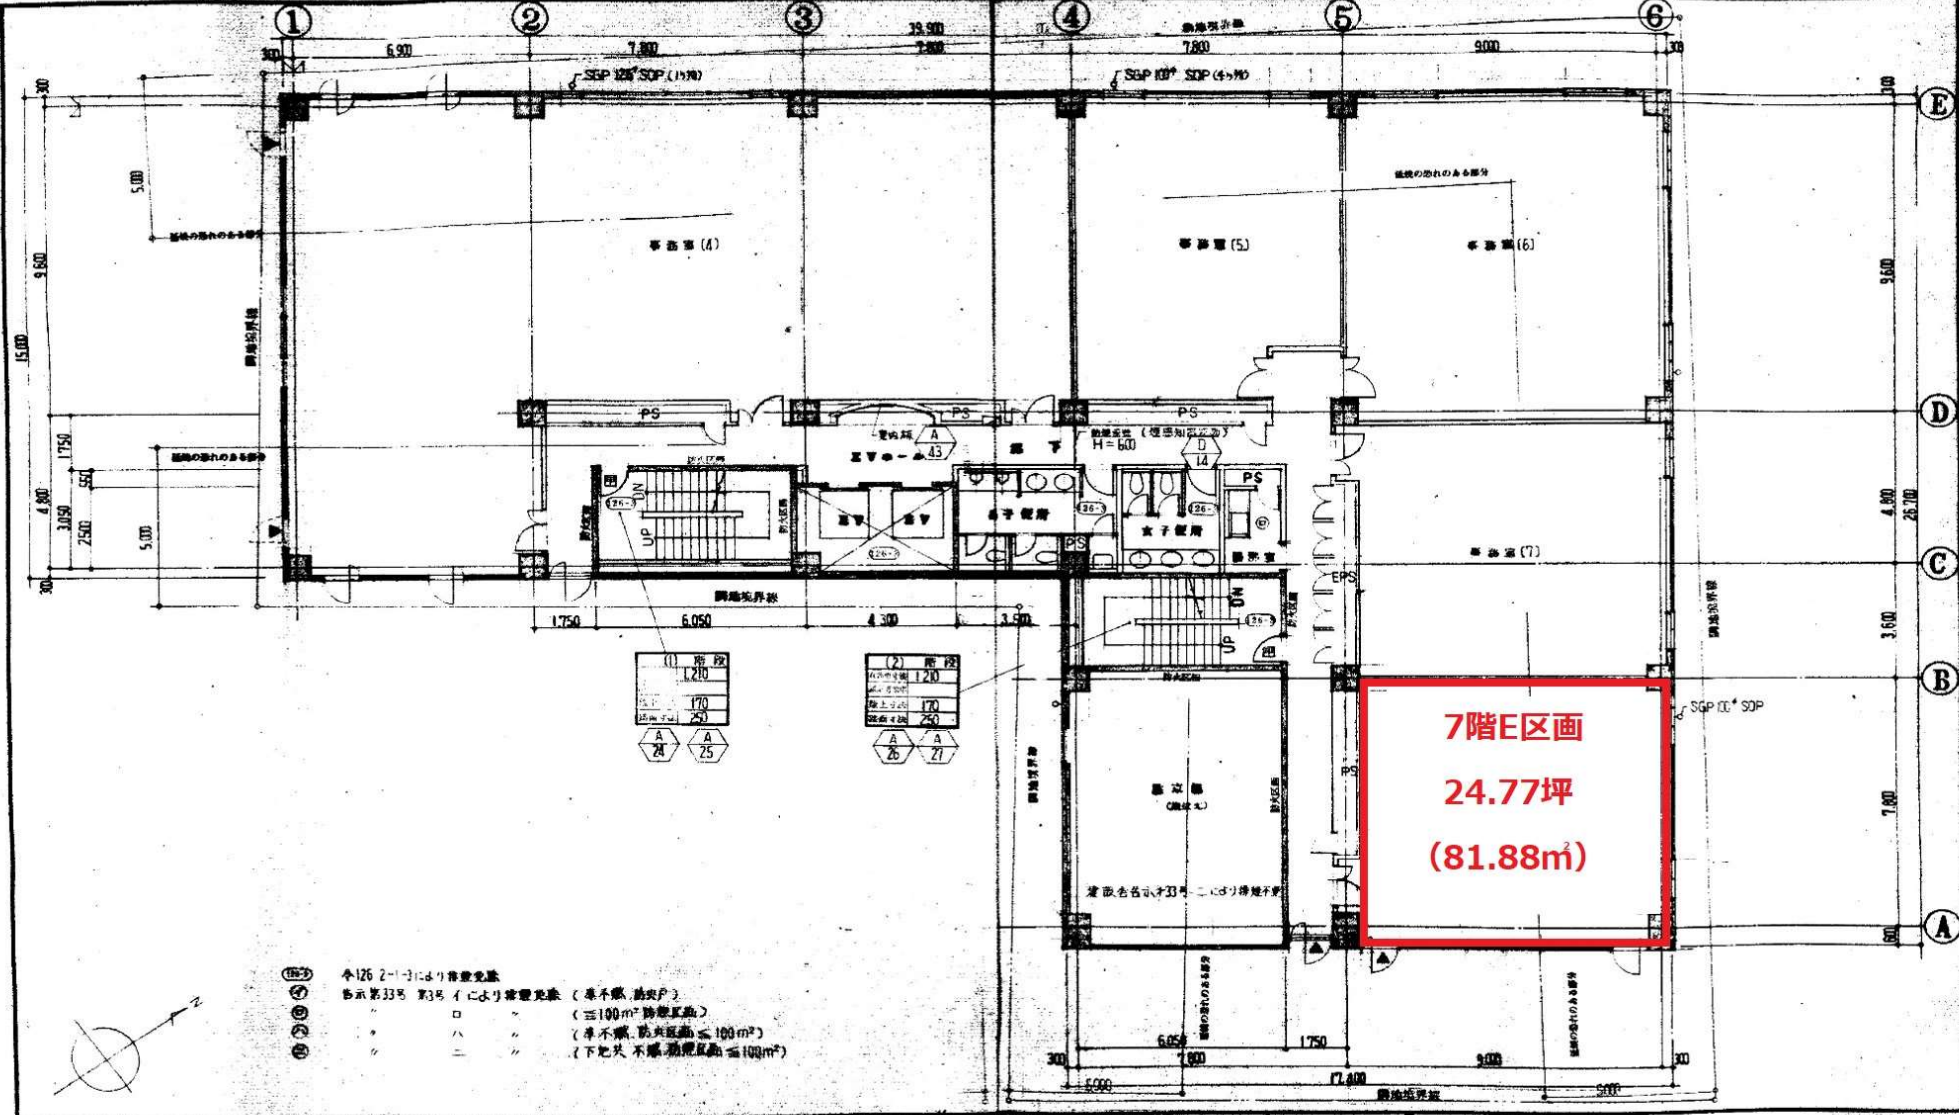

本126 2-13により指定受取
 表示第33号 第3号 イにより指定受取 (専不敷、動床戸)
 " " " " " " (≦100m² 動床戸)
 " " " " " " (専不敷、動床戸≦100m²)
 " " " " " " (下地共、不敷、動床戸≦100m²)

7階E区画
 24.77坪
 (81.88m²)